



切欠部詳細

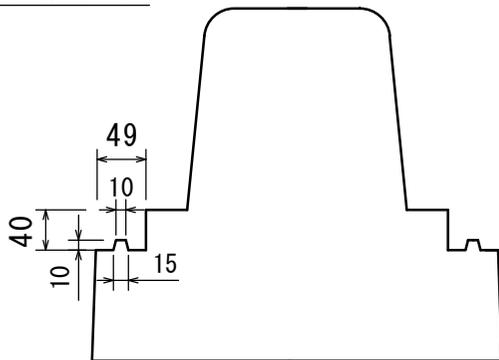

連結部詳細

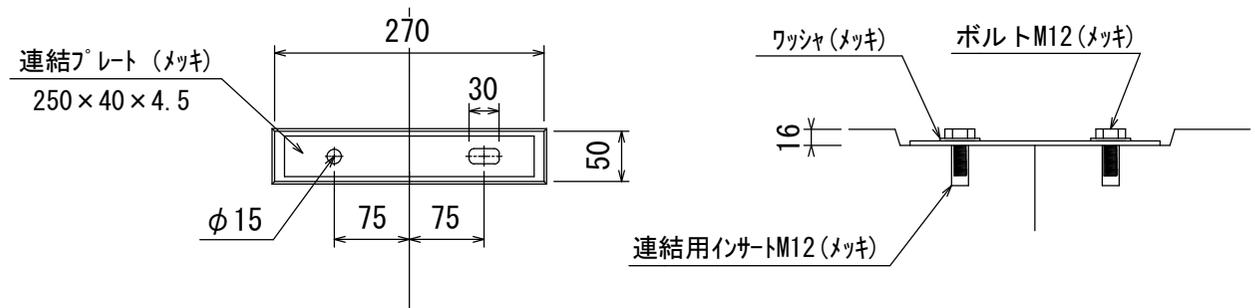

IPC石川コンクリート工業株式会社

品名

草止 ベース付歩車道境界ブロック

寸法


B 基本

重量


470 kg

縮尺


1/15

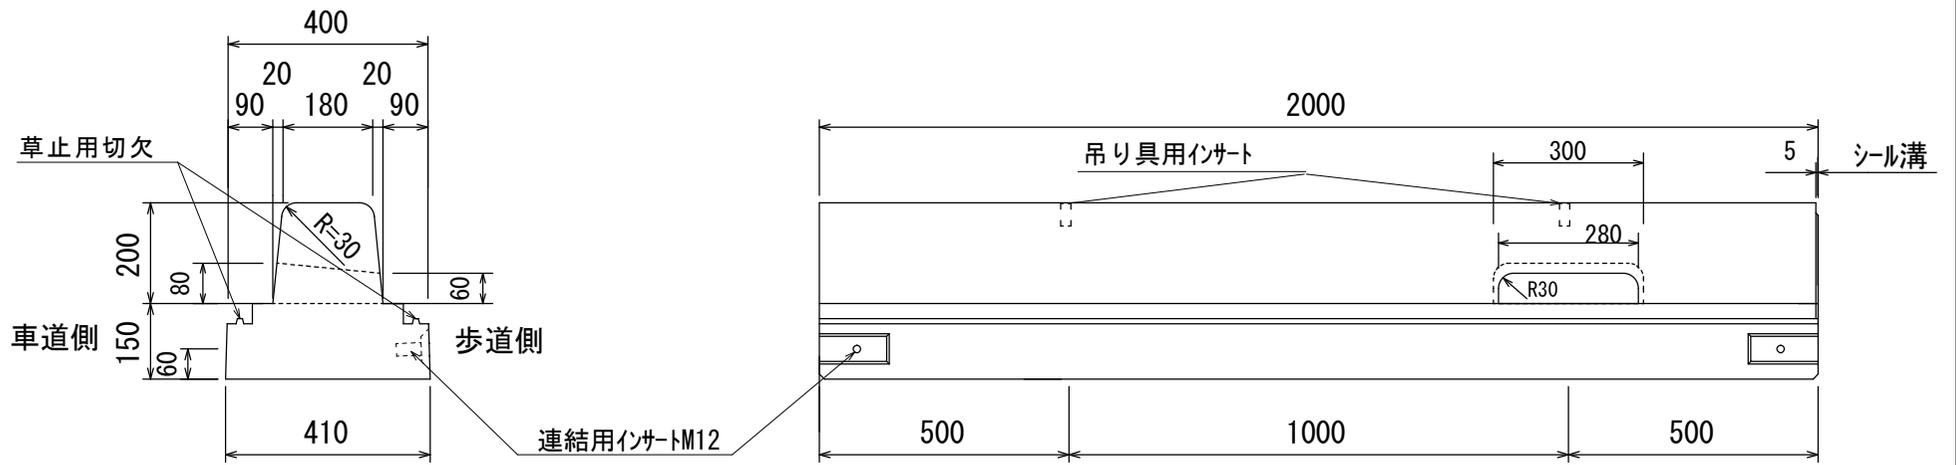

切欠部詳細

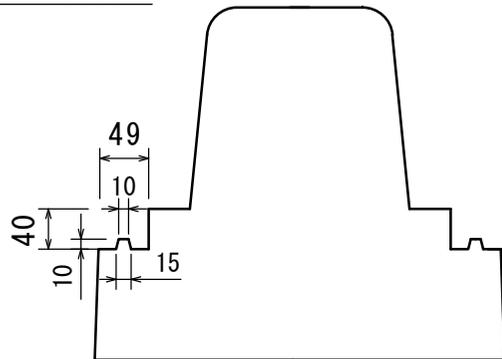

連結部詳細

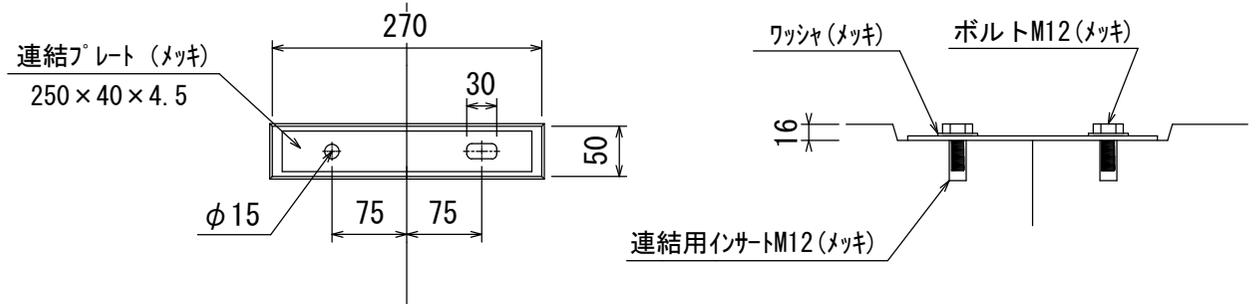

IPC石川コンクリート工業株式会社


品名 草止 ベース付歩車道境界ブロック

寸法


B 水抜き

重量 461 kg


縮尺 1/15

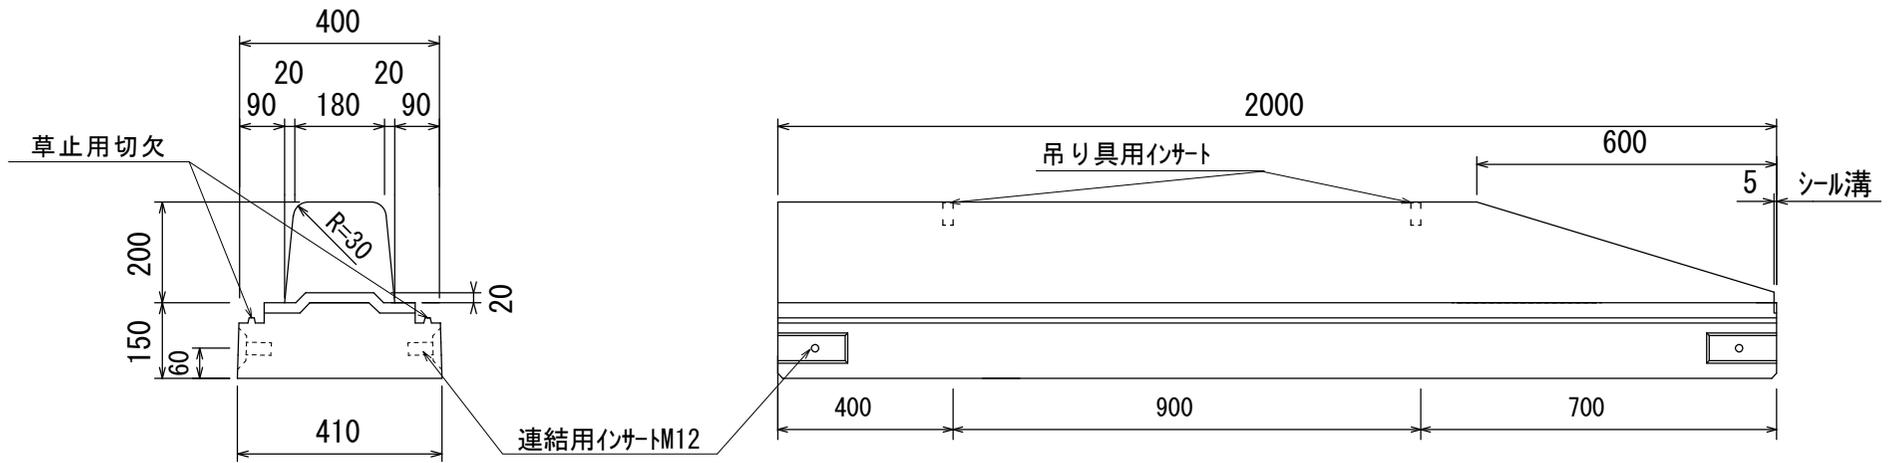

切欠部詳細

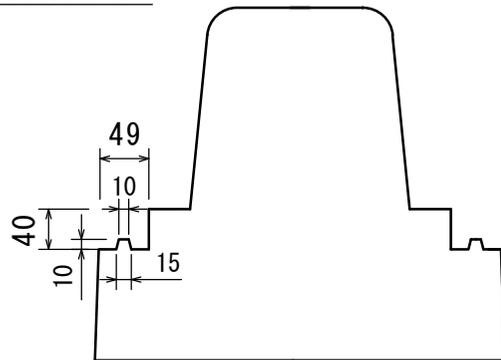

連結部詳細

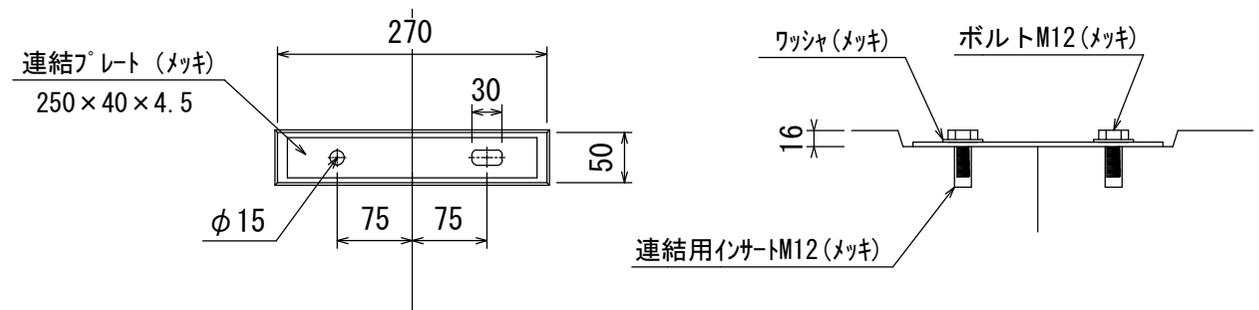

IPC石川コンクリート工業株式会社

品名

草止 ベース付歩車道境界ブロック

寸法

B 切下げ

重量

434 kg

縮尺

1/15